


SETTO D

VELA E Pianta Piano 3° sc. 1:100

SETTO F

VELA C

A

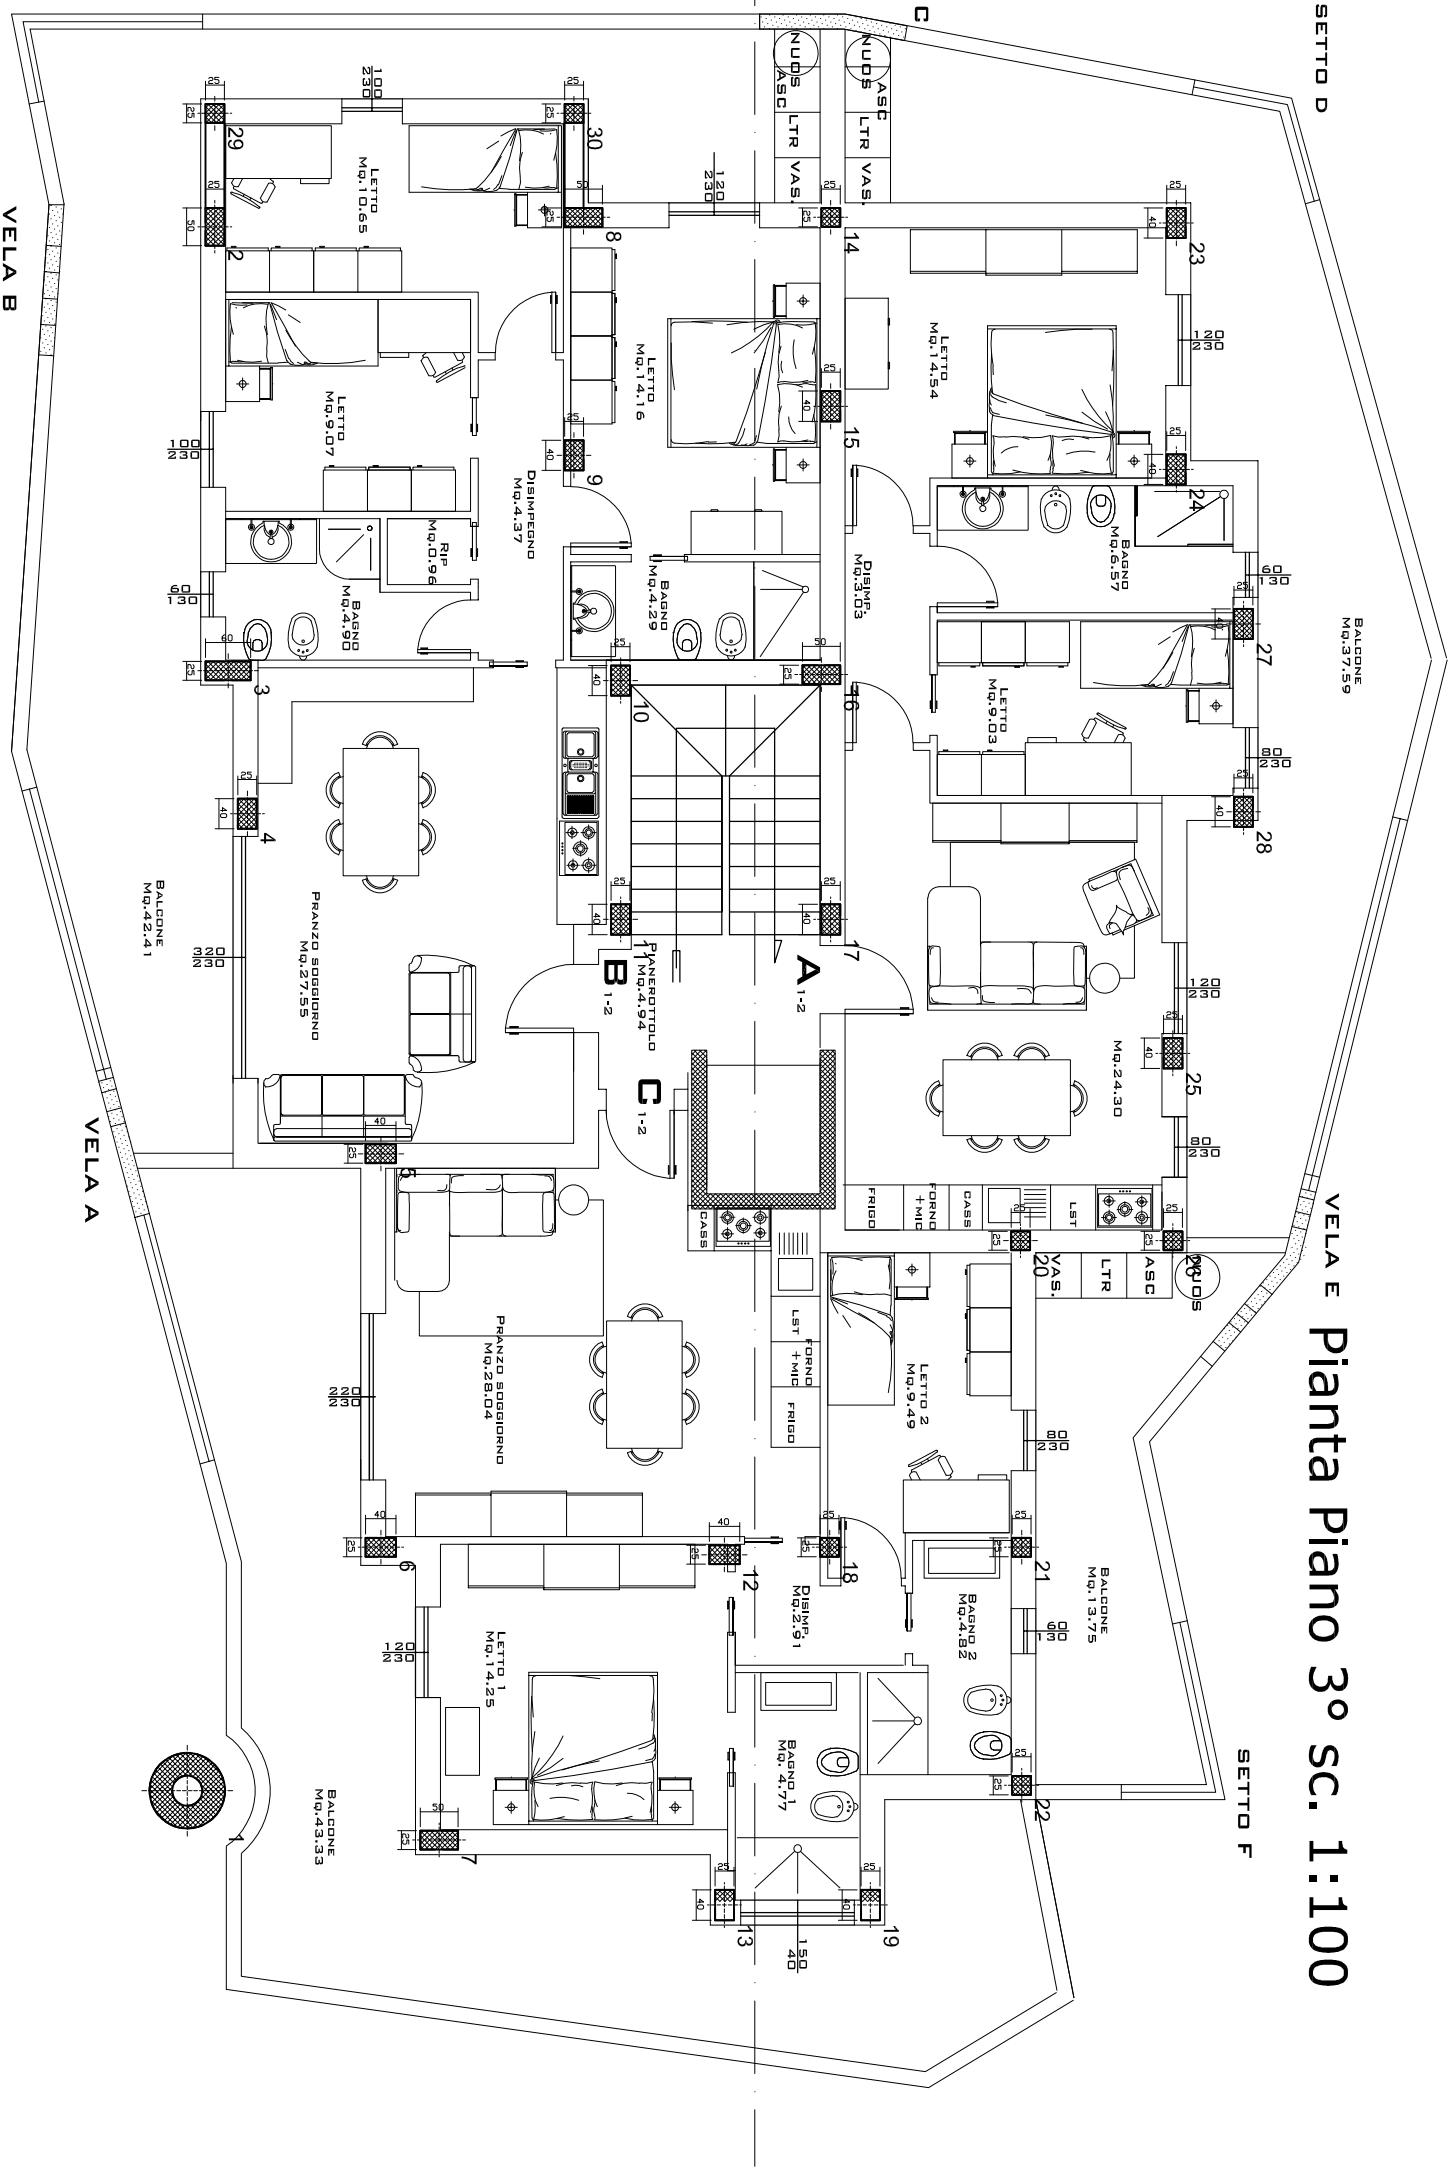

VELA B

VELA A