


Pianta piano primo

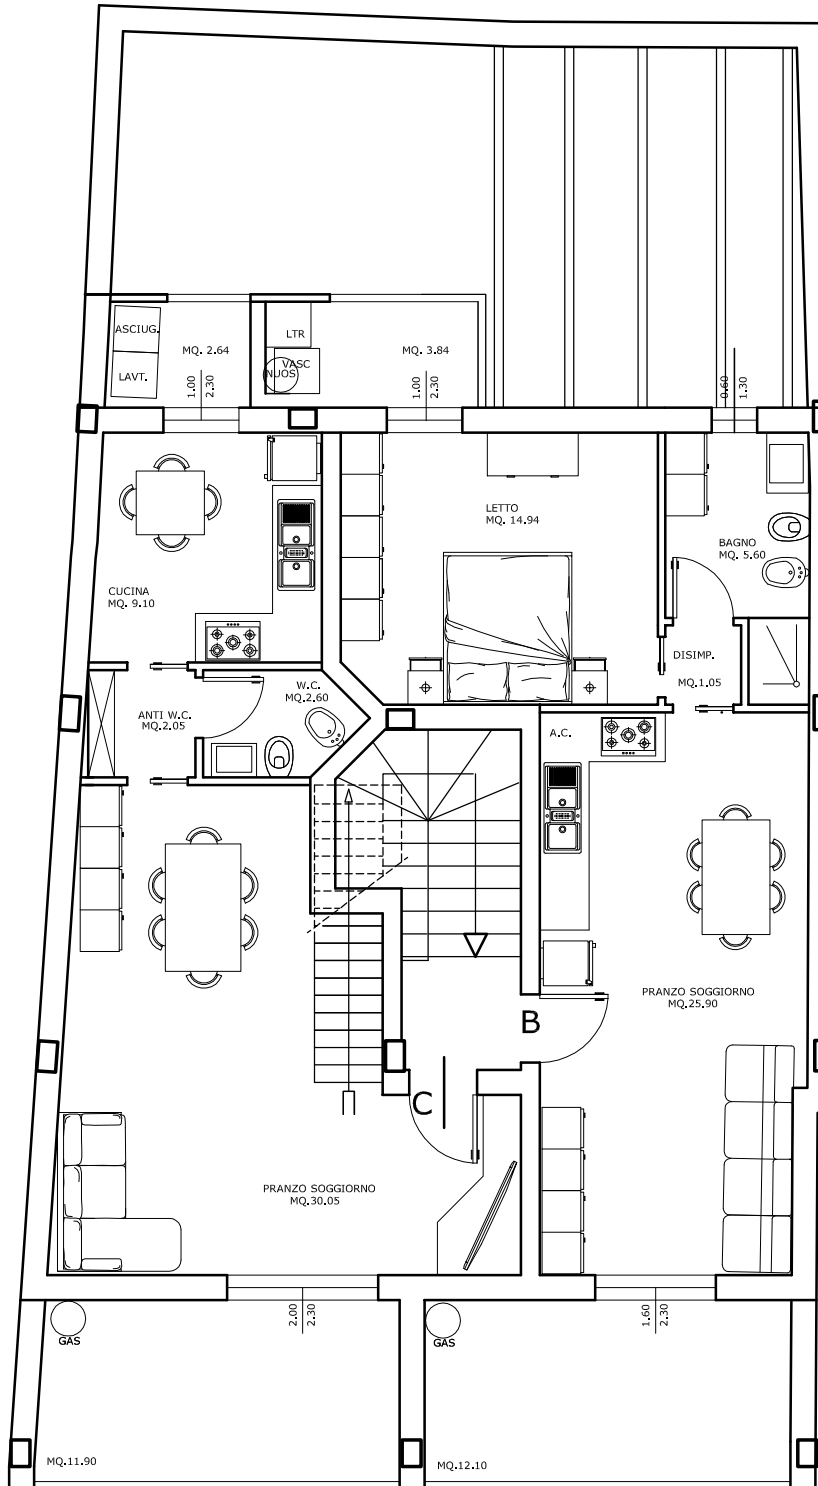

VIA CAGLIARI

APPARTAMENTO C

| | | |
|------------------------------|-----|-------|
| SUPERFICIE LORDA ZONA GIORNO | MQ. | 54.62 |
| SUPERFICIE LORDA VERANDE | MQ. | 16.49 |
| SUPERFICIE LORDA POSTO AUTO | MQ. | 14.07 |
| QUOTA CONDOMINIALE | MQ. | 8.04 |

SUPERFICIE COMMERCIALE ZONA GIORNO MQ. 93.22

APPARTAMENTO B

| | | |
|-------------------------------|-----|-------|
| SUPERFICIE LORDA APPARTAMENTO | MQ. | 58.27 |
| SUPERFICIE LORDA VERANDE | MQ. | 16.16 |
| SUPERFICIE LORDA POSTO AUTO | MQ. | 12.07 |
| QUOTA CONDOMINIALE | MQ. | 8.04 |

SUPERFICIE COMMERCIALE MQ. 94.54