


Pianta piano terra

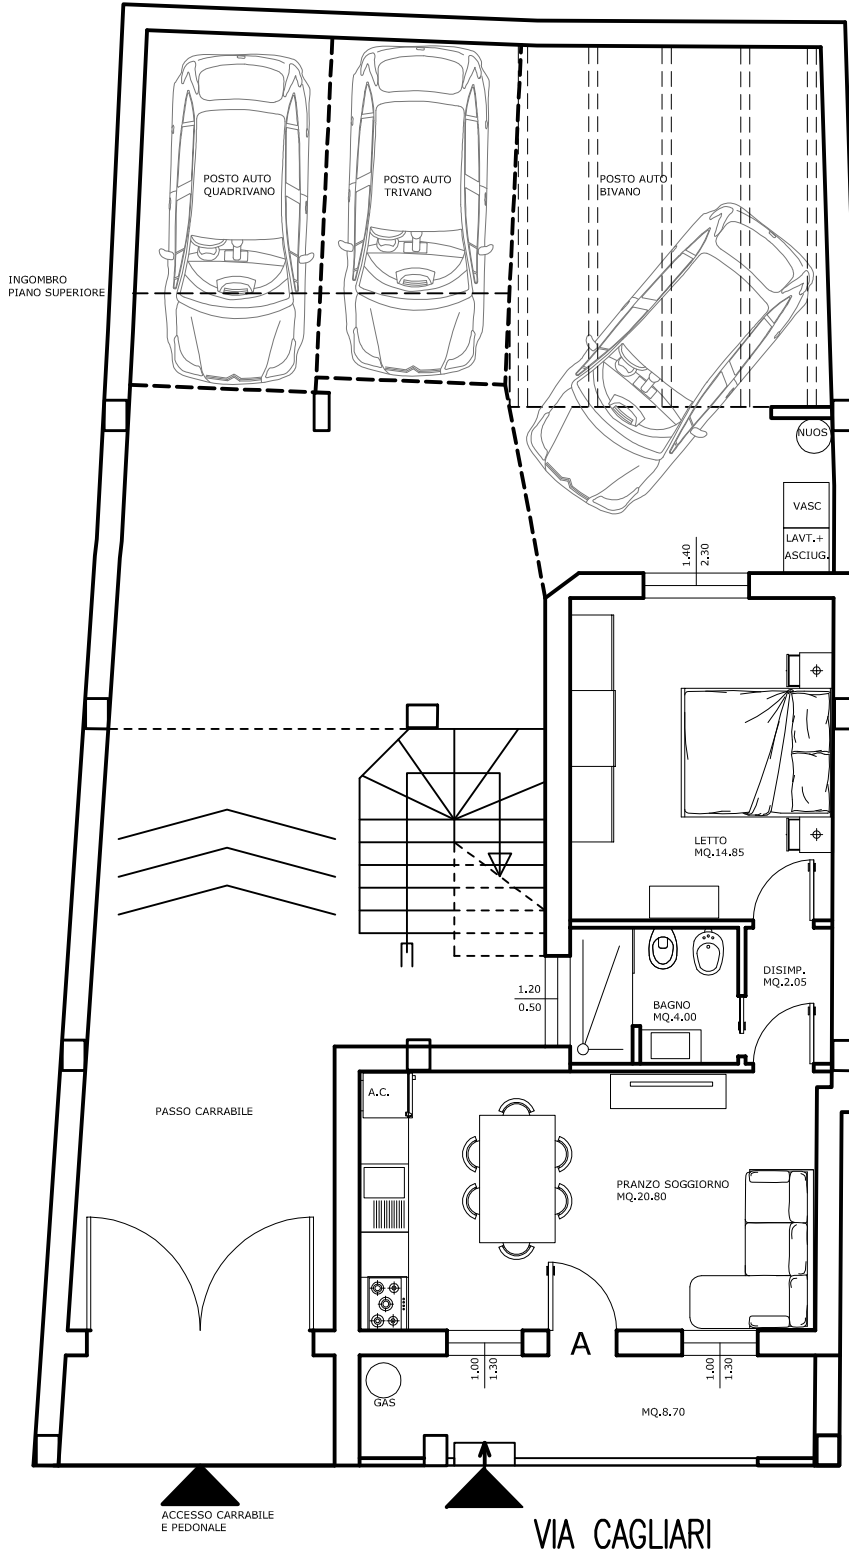

APPARTAMENTO A

SUPERFICIE LORDA APPARTAMENTO	MQ. 53.08
SUPERFICIE LORDA VERANDA	MQ. 9.73
SUPERFICIE LORDA P.AUTO/CORTILE	MQ. 32.34
QUOTA CONDOMINIALE	MQ. 8.04

SUPERFICIE COMMERCIALE MQ. 103.19